


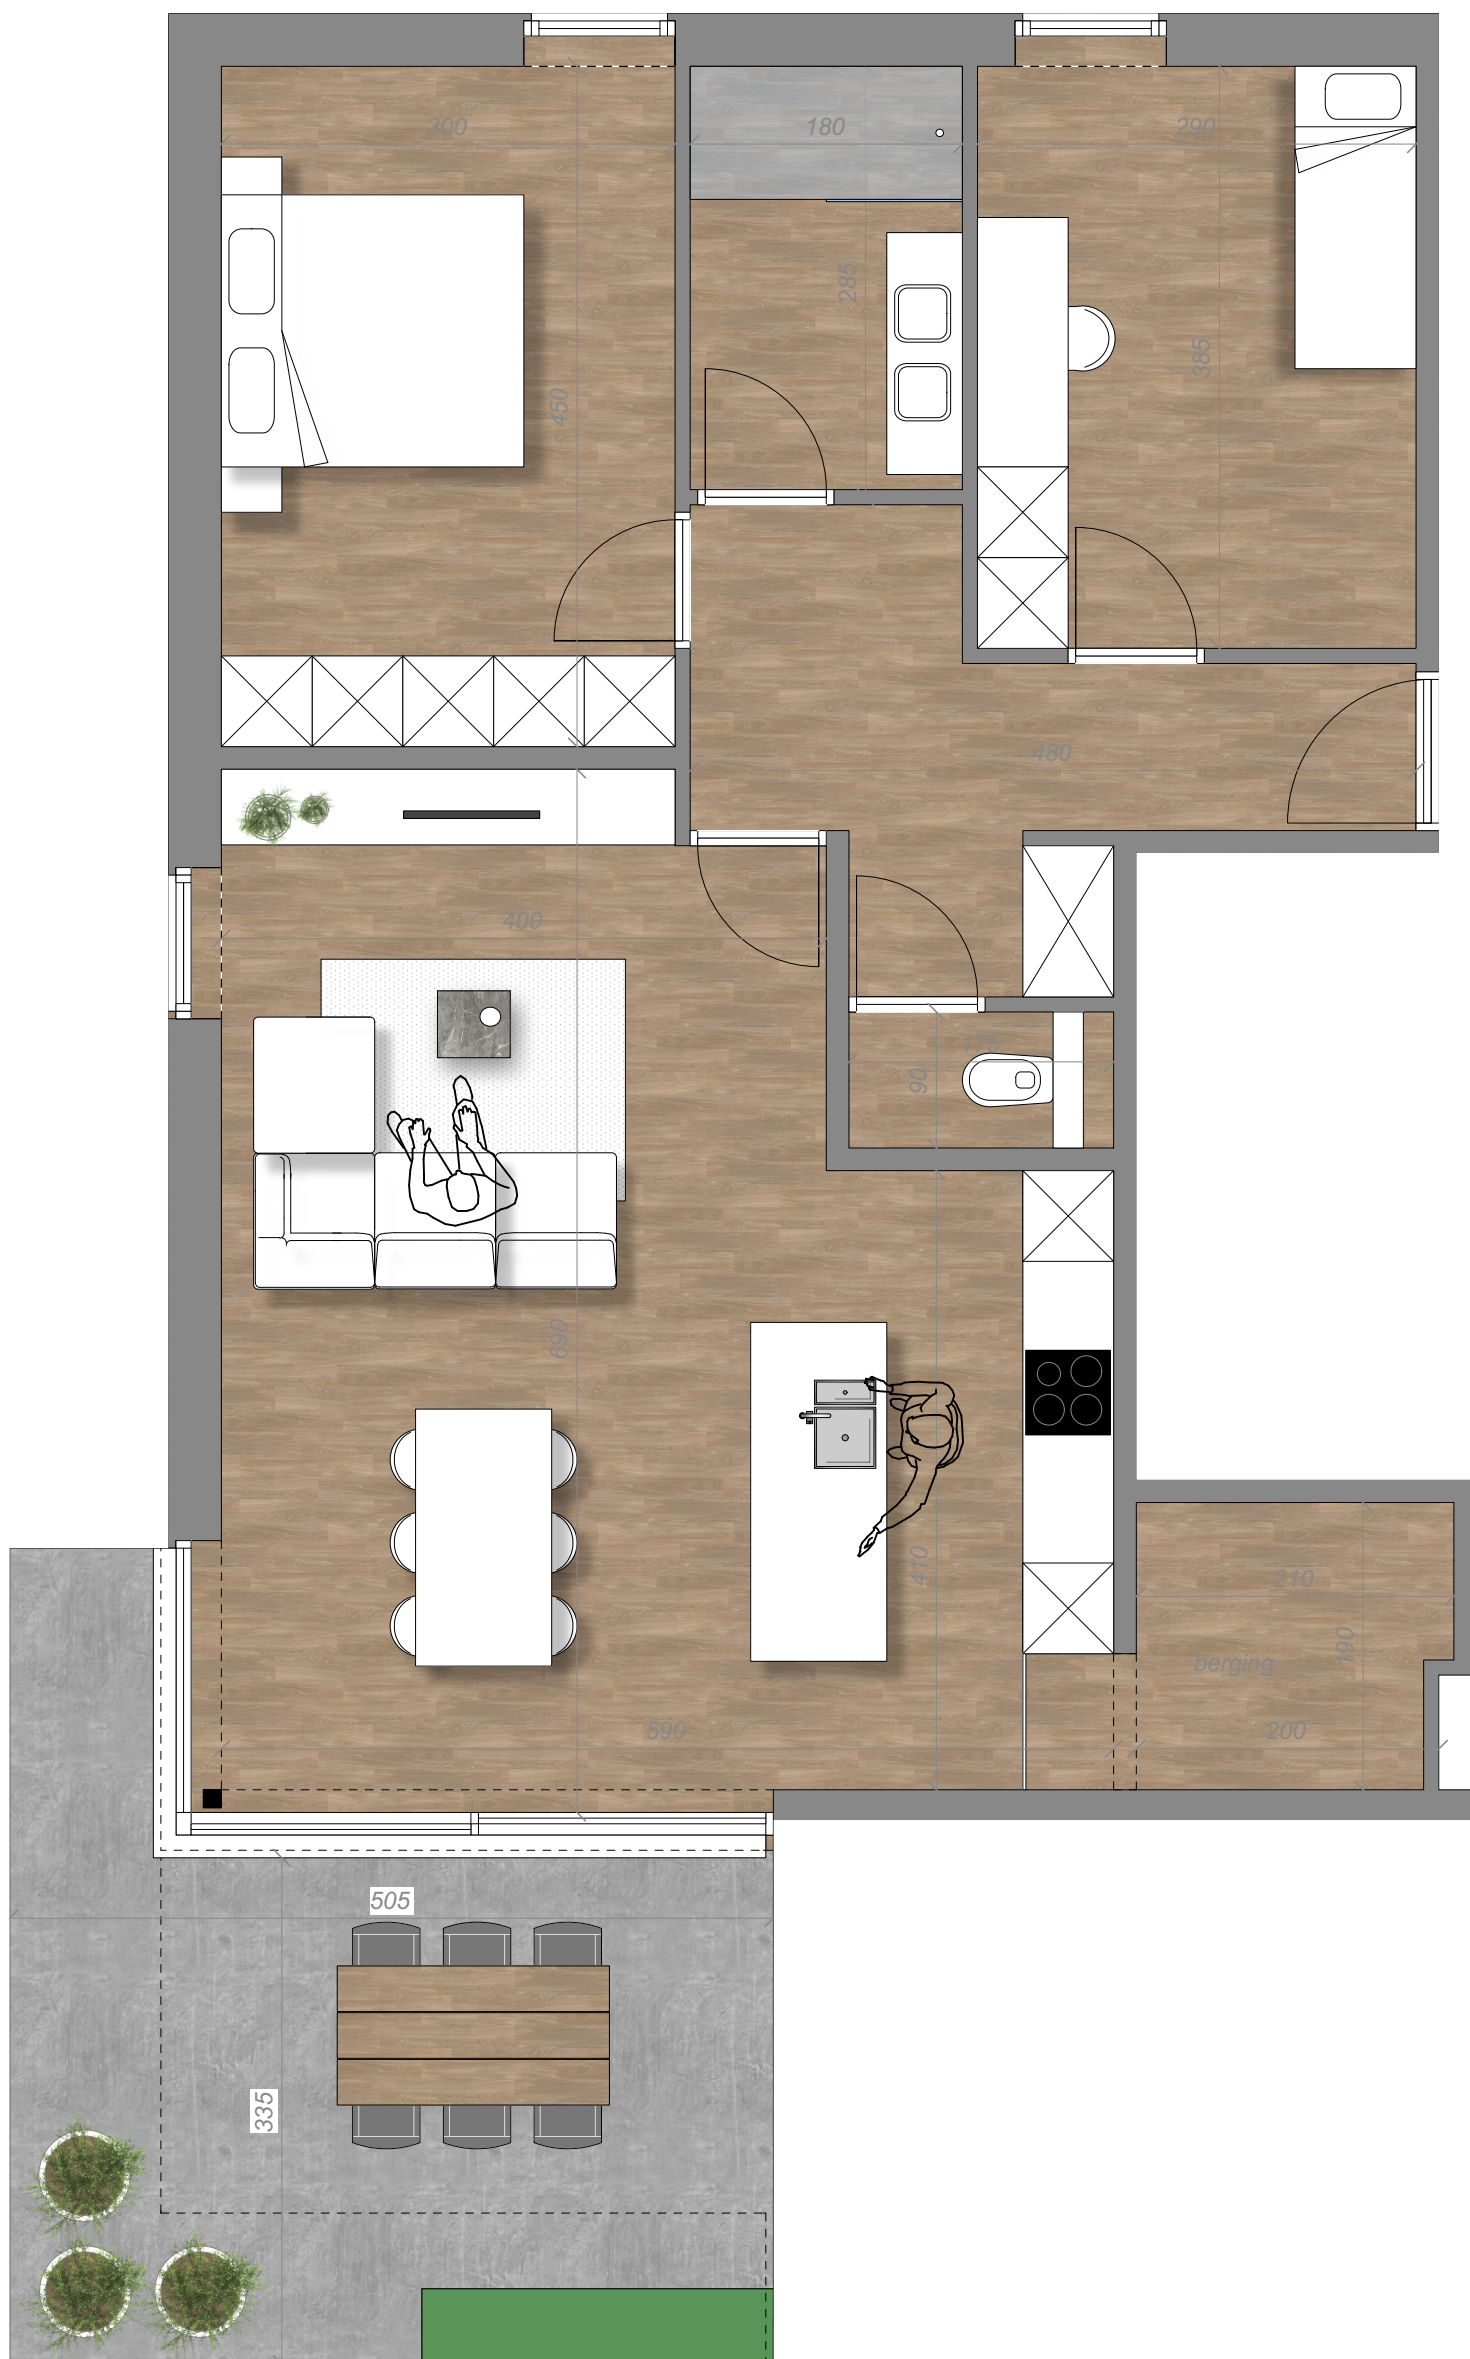


Dit plan en de afmetingen zijn indicatief en onderhevig aan wijzigingen in het kader van het bouwproces.
Het meubilair, inclusief inbouwkasten, zijn niet inbegrepen zijn louter ter illustratie.

Appartement 10

nest

bruto oppervlakte: 93,50m²
oppervlakte terras: 18,00m²

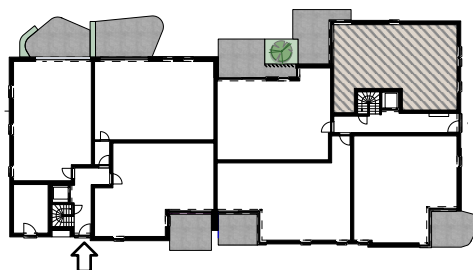

Villa
TER HOLT